

宗地图

单位: m.m²

土地权利人: 泉州市土地储备中心

不动产单元号:

宗地面积: 10757.54m²

界址点坐标表

点号	X	Y	边长
J1	2757476.329	40362747.204	168.23
J2	2757368.261	40362876.129	47.22
J3	2757328.875	40362850.074	38.15
J4	2757324.082	40362812.221	67.09
J5	2757373.038	40362766.342	22.76
J6	2757388.941	40362750.054	25.49
J7	2757408.521	40362733.737	21.41
J8	2757429.353	40362728.777	16.68
J9	2757445.963	40362727.208	36.36
J1	2757476.329	40362747.204	
S=10757.54 平方米 合16.1363亩			

北



泉州市土地储备中心
2021-9号储备用地

泉州市规划勘测研究院
测绘资质: **甲级**
证书编号: 甲测资字35100048
发证机关: 福建省自然资源厅

泉州市规划勘测研究院

2000国家大地坐标系, 中央子午线120°。

1:1000

制图者: 吴贵明

制图日期: 2021年11月16日

审核者: 王鸿林

审核日期: 2021年11月16日

宗 地 图


单位：m.m²

宗地编号：130806w03

权利人：泉州市土地储备中心

面积：13385.7

北

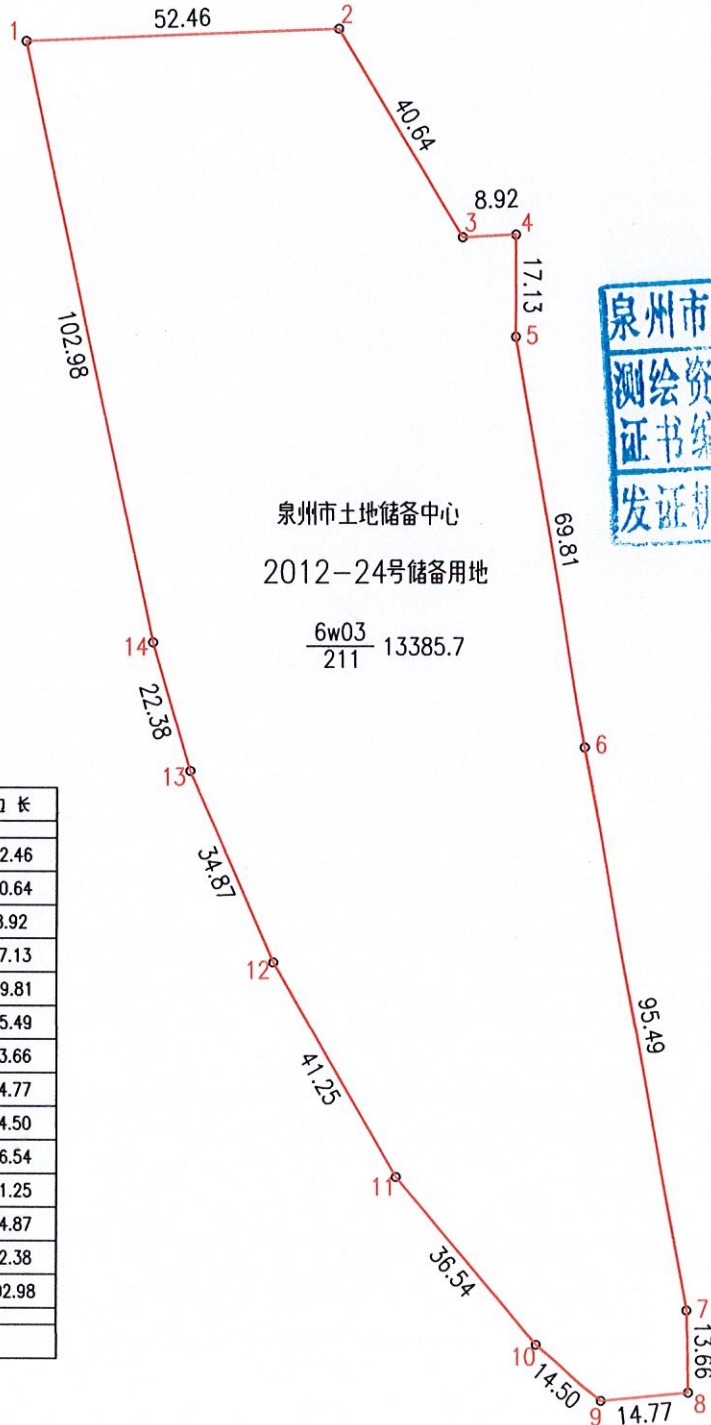

泉州市国土资源咨询服务中心
 测绘资质：丁 级
 证书编号：丁测资字35105354
 发证机关：福建省测绘局

泉州市土地储备中心
 2012-24号储备用地

$\frac{6w03}{211}$ 13385.7

界址点坐标表

点号	X	Y	边长
1	2754472.744	514499.648	52.46
2	2754474.910	514552.059	
3	2754440.027	514572.906	40.64
4	2754440.466	514581.814	8.92
5	2754423.333	514581.912	17.13
6	2754354.592	514594.057	69.81
7	2754260.672	514611.290	95.49
8	2754247.018	514611.538	13.66
9	2754245.608	514596.836	14.77
10	2754254.968	514585.760	14.50
11	2754282.910	514562.211	36.54
12	2754318.669	514541.642	41.25
13	2754350.593	514527.603	34.81
14	2754372.073	514521.337	22.38
1	2754472.744	514499.648	102.98

S=13385.7 平方米 @20.0786亩

注：北京54坐标系，中央子午线118.5°

绘图日期：2013年8月6日
 审核日期：

1:1400

绘图员：吴英俊
 审核员：蔡华铃