

宗地图

单位: m.m²

土地权利人: 泉州市土地储备中心


不动产单元号:

宗地面积: 23414.21m²

界址点坐标表

点号	X	Y	边长
J1	2753154.662	40366561.414	141.40
J2	2753218.531	40366687.566	27.09
J3	2753191.912	40366682.525	92.85
J4	2753104.465	40366713.740	A33.75
J5	2753071.319	40366707.480	A78.59
J6	2752998.632	40366678.275	A3.08
J7	2752995.951	40366676.753	A10.01
J8	2752994.076	40366668.068	158.63
J9	2753086.718	40366539.305	A18.81
J10	2753103.432	40366536.564	A57.61
J1	2753154.662	40366561.414	

S=23414.21 平方米 合35.1213亩

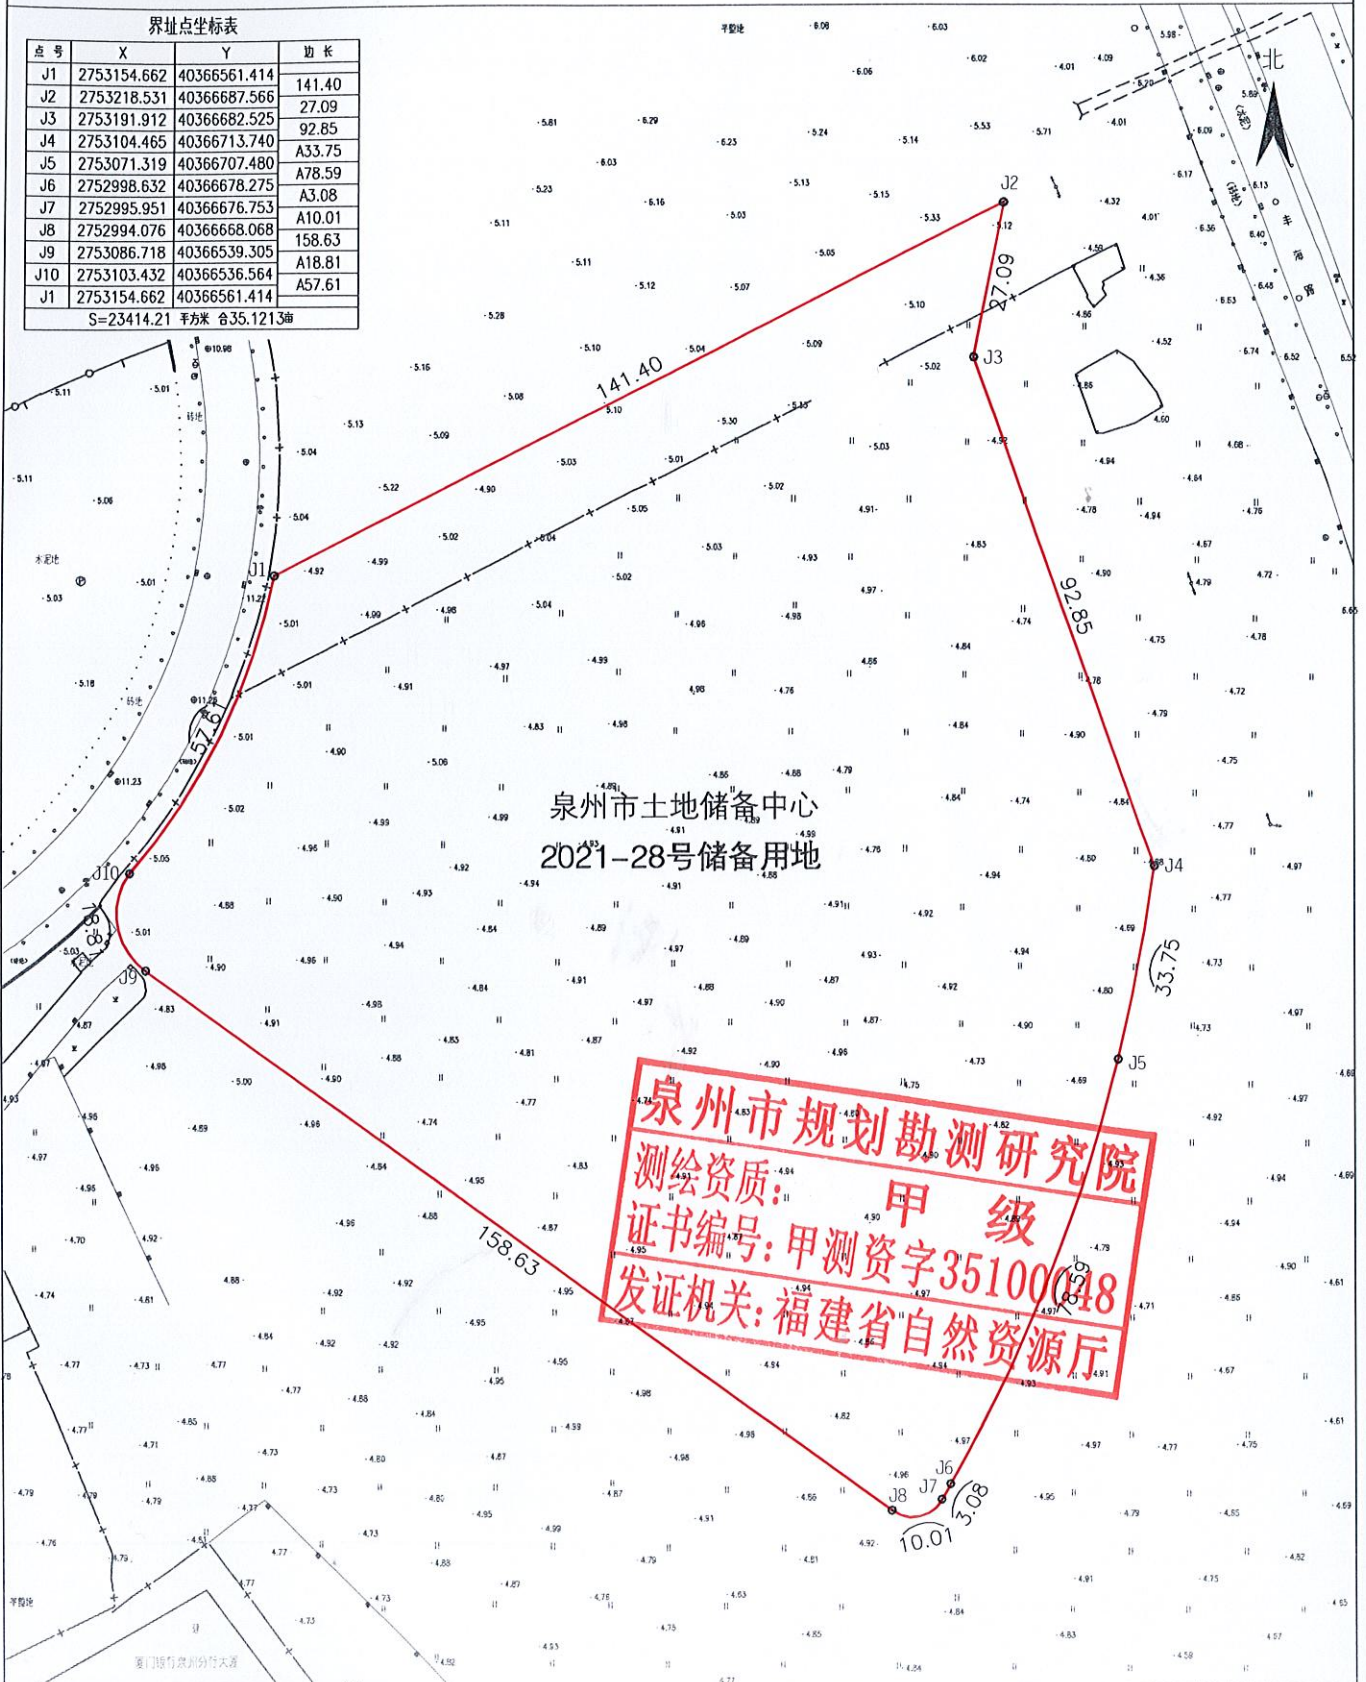

泉州行见力测绘院完

2000国家大地坐标系, 中央子午线120°。

1:1300

制图者: 吴贵明

制图日期: 2021年11月29日

审核者: 王鸿林

审核日期: 2021年11月29日