

# 宗 地 图

单位：m.m<sup>2</sup>

土地使用权人：泉州市土地储备中心

不动产单元号：

宗地面积：9806.88

泉州市自然资源咨询服务中心有限公司(2)  
 测绘资质：丙级  
 证书编号：丙测资字3520170  
 发证机关：福建省测绘地理信息局




界址点坐标表

点号	X	Y	边长
1	2754565.198	40357142.506	10.24
2	2754571.784	40357150.353	4.73
3	2754568.009	40357153.202	3.46
4	2754565.206	40357155.235	20.23
5	2754548.838	40357167.117	21.52
6	2754528.486	40357174.120	29.10
7	2754504.832	40357191.071	15.63
8	2754493.491	40357201.821	48.12
9	2754454.427	40357229.914	2.56
10	2754452.322	40357231.372	9.99
11	2754442.431	40357229.942	10.51
12	2754435.976	40357221.651	17.20
13	2754424.634	40357208.720	10.33
14	2754417.391	40357201.349	19.52
15	2754403.708	40357187.425	10.67
16	2754396.273	40357179.764	11.78
17	2754388.704	40357170.735	15.18
18	2754387.528	40357155.605	8.22
19	2754394.276	40357150.920	0.42
20	2754394.620	40357150.681	

界址点坐标表

点号	X	Y	边长
20	2754394.620	40357150.681	5.28
21	2754399.896	40357150.807	18.44
22	2754417.909	40357154.756	8.10
23	2754425.989	40357154.124	10.10
24	2754435.837	40357151.877	20.40
25	2754454.497	40357143.637	21.08
26	2754473.784	40357135.120	3.87
27	2754477.602	40357135.749	9.89
28	2754487.048	40357138.688	11.28
29	2754498.139	40357136.641	17.87
30	2754514.887	40357130.398	21.30
31	2754536.177	40357129.698	26.06
32	2754560.604	40357138.784	5.91
1	2754565.198	40357142.506	

S=9806.88 平方米 合14.7103亩

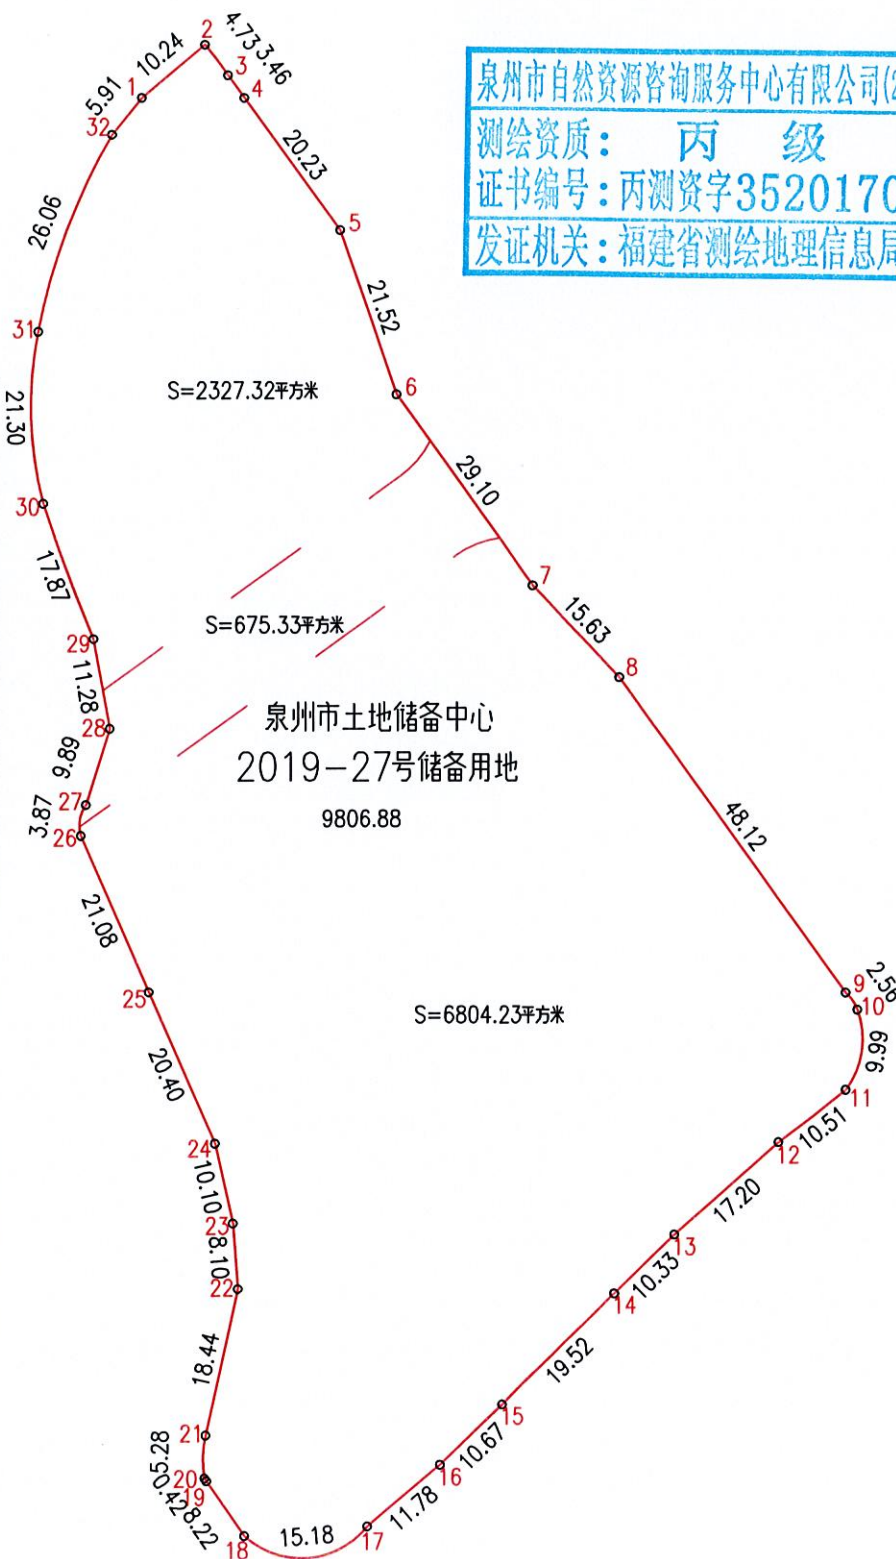

泉州市自然资源咨询服务中心有限公司

CGCS2000坐标系，L=120°

1:1000

绘图日期：2020年1月17日  
 审核日期：

绘图员：陈彬阁  
 审核员：吴英俊